


PONT Bývanie, ktoré spája.

Poschodie	Číslo bytu	Izby	Orientácia	Interiér	Exteriér
8	D.08	3	Prievoz	78,25 m ²	11,39 m ²

D.08.01	Vstupná chodba	14,52 m ²
D.08.02	Kúpeľňa	3,86 m ²
D.08.03	Obývacia izba	19,46 m ²
D.08.04	Kuchyňa	9,78 m ²
D.08.05	Izba	11,52 m ²
D.08.06	Spálňa	14,71 m ²
D.08.07	Kúpeľňa	4,37 m ²
D.08.08	Balkón	11,39 m ²

Celková predajná plocha 89,64 m²

Tip: K bytu je možné dokúpiť parkovacie miesto
Možnosť výberu kobky ,alebo uzavretej garáže

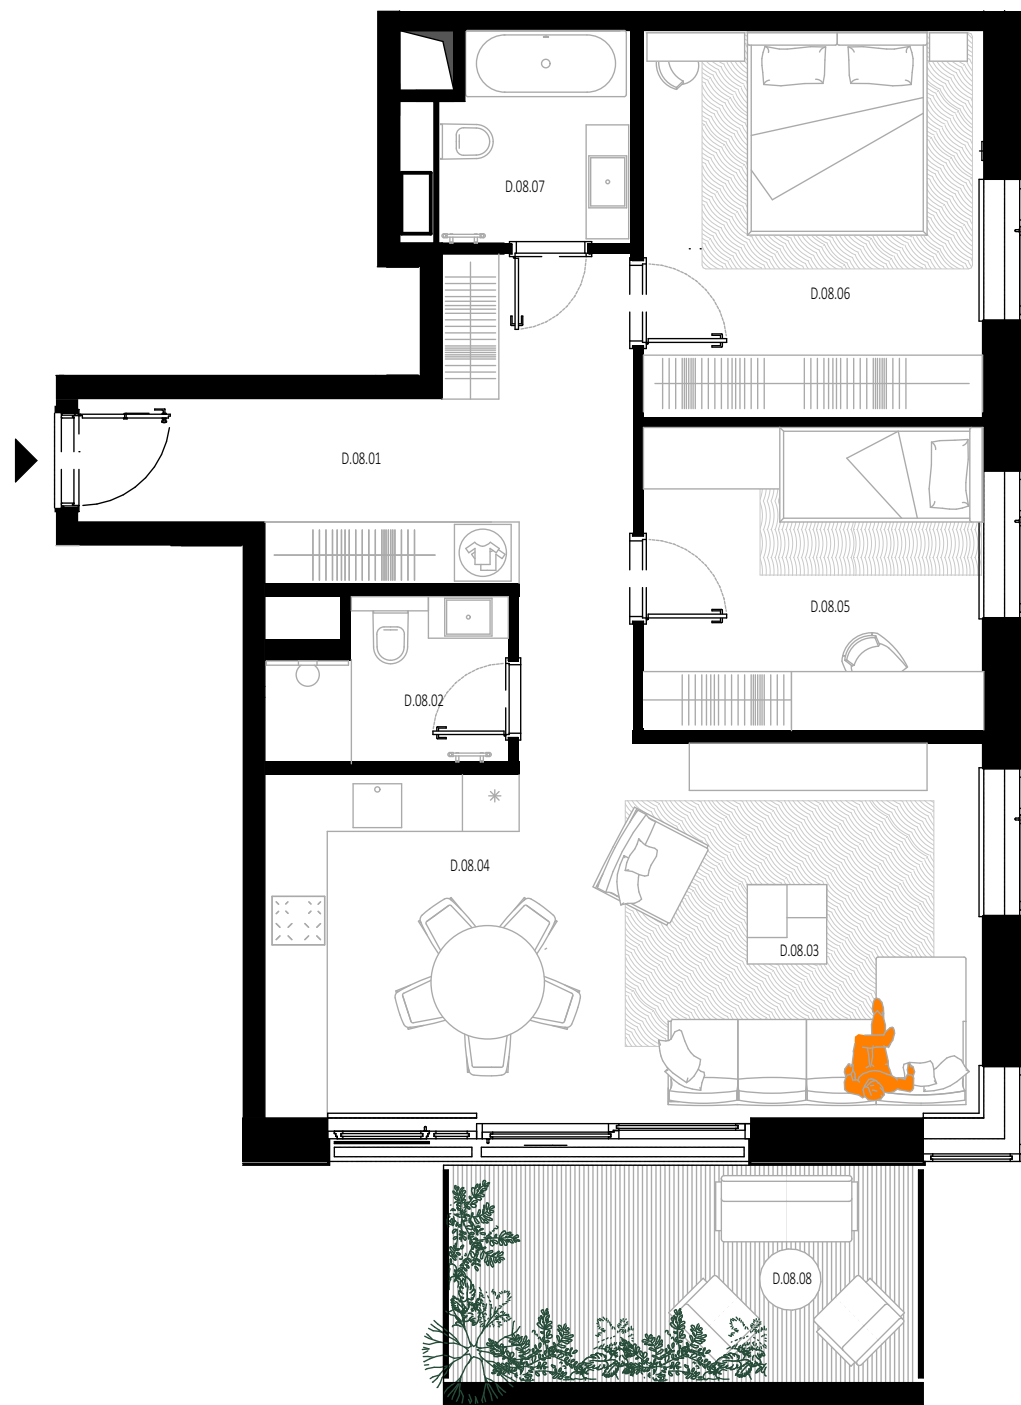


Rekuperácia



Stropné kúrenie
a chladenie



Tepelné čerpadlo

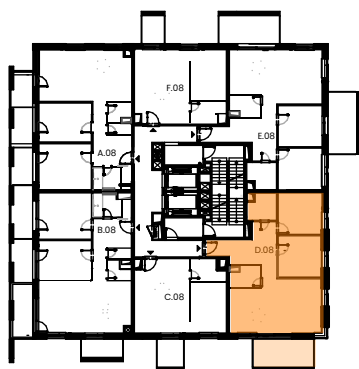

Staré Mesto

Kaštieľ → S Koliba

Prievoz